
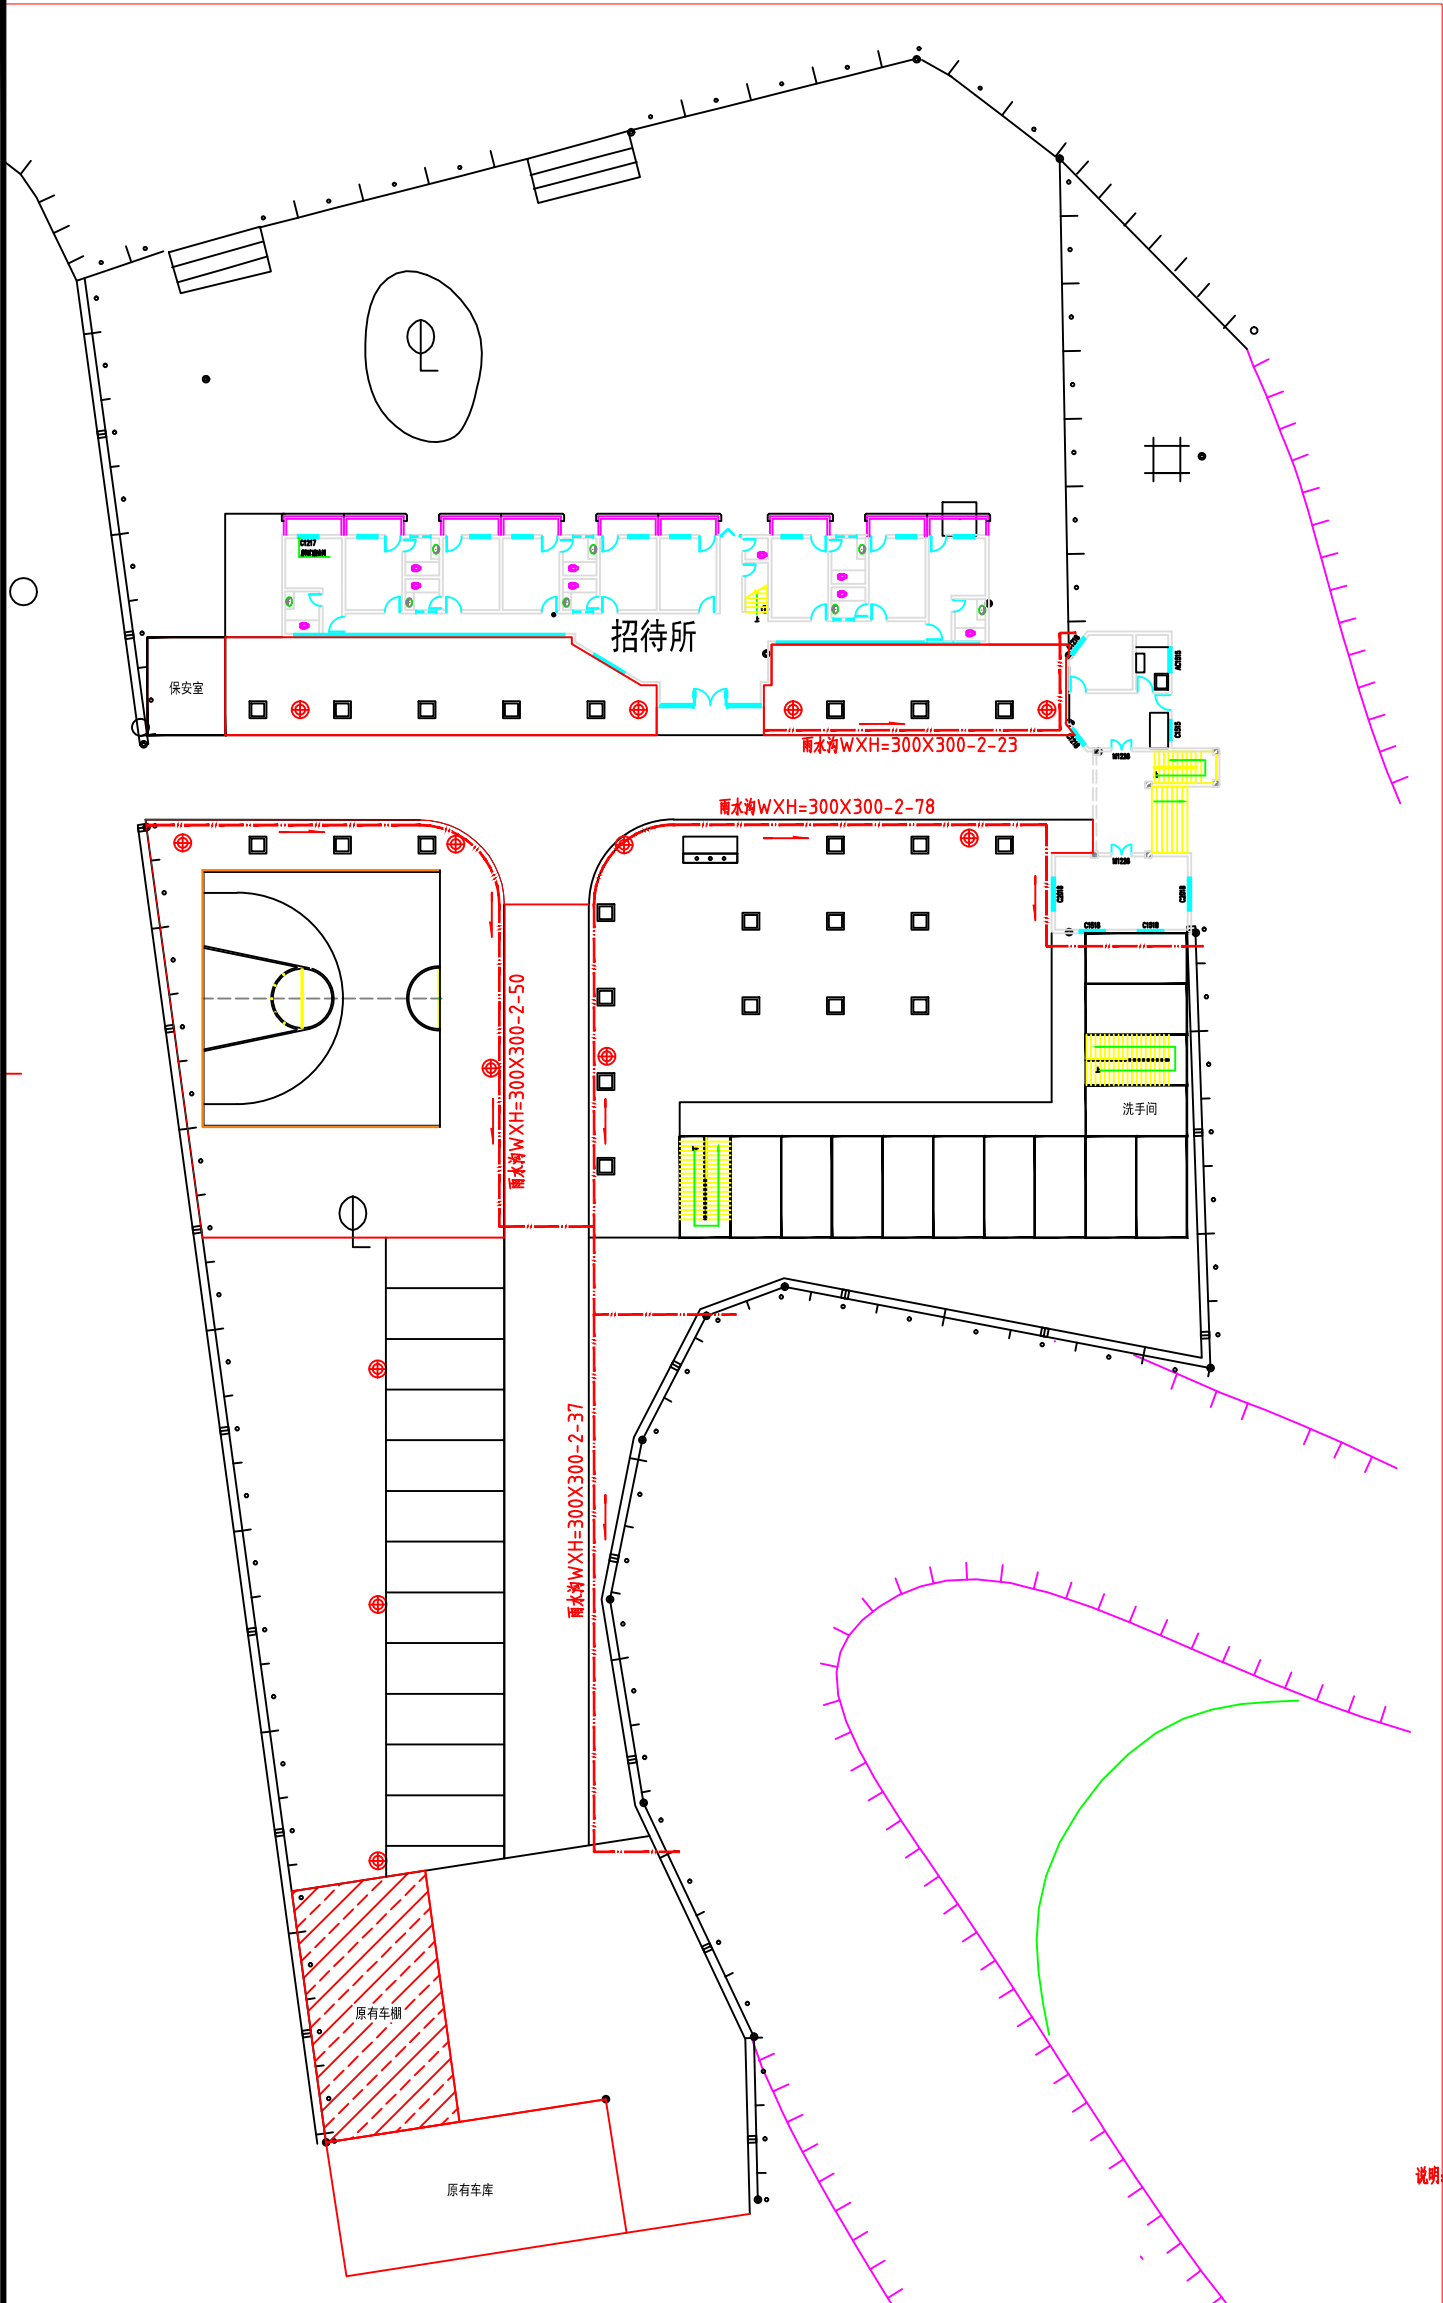


专 业	姓 名	日 期	专 业	姓 名	日 期
建 筑			电 气		
结 构			空 调		
给 排 水			工 艺 机 械		

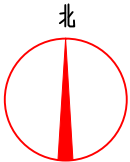

说明: 1.图上标的排水管为雨水沟WXH=xx-xx-xxx表示: 沟宽(mm)-坡度(‰)-长度(m)
2.太阳能路灯: ⊕ 14盏

新增排水沟、路灯布置平面图 1:300

 海南省农垦设计院有限公司				建设单位	建设单位
农业工程、建筑工程甲级A146000191 公路、水利、市政丙级、风景园林乙级A246000198				项目名称	项目名称
审 定	审定人	校 对	校对人	新增排水沟、路灯布置平面图	
审 核	审核人	设 计	设计人		
专业负责人	专业负责人	项目负责人	项目负责人		
				项目工号	2019-NY-A001
				图 别	施工图
				图 号	Z-03
				日 期	2019-10